
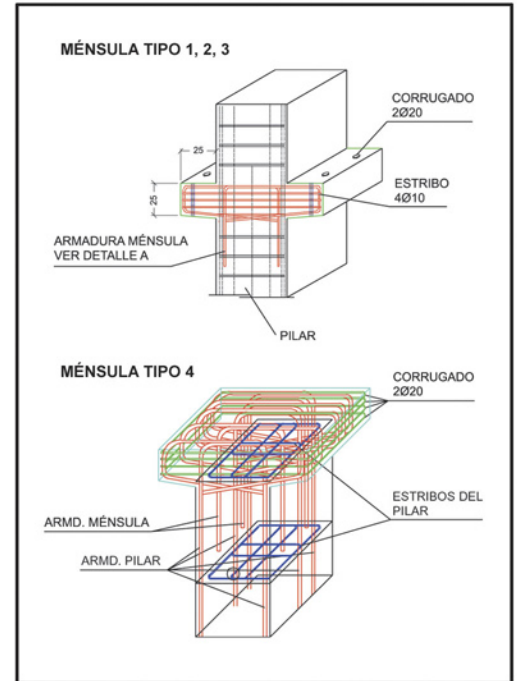



Vigas y Pilares

estructuras

POSIBILIDAD DE COLOCAR
HASTA 4 MÉNSULAS
EN ALTURA

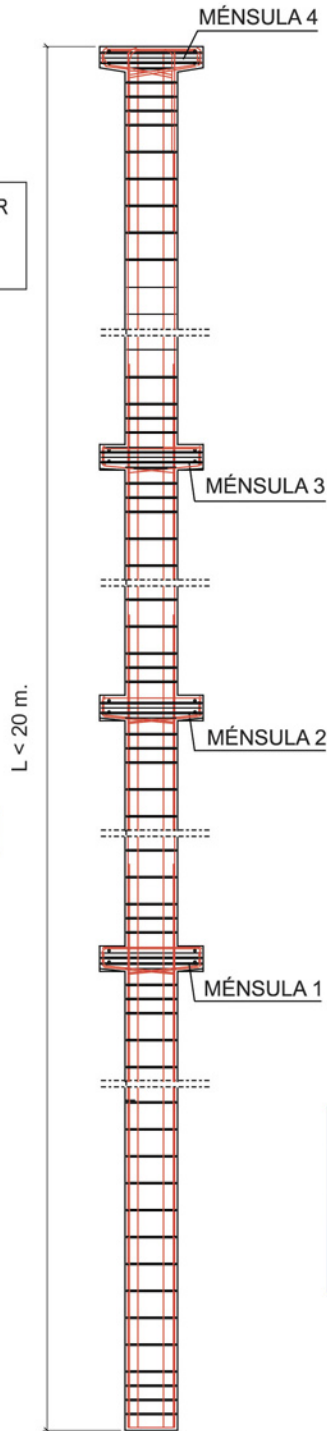

DETALLES CONSTRUCTIVOS

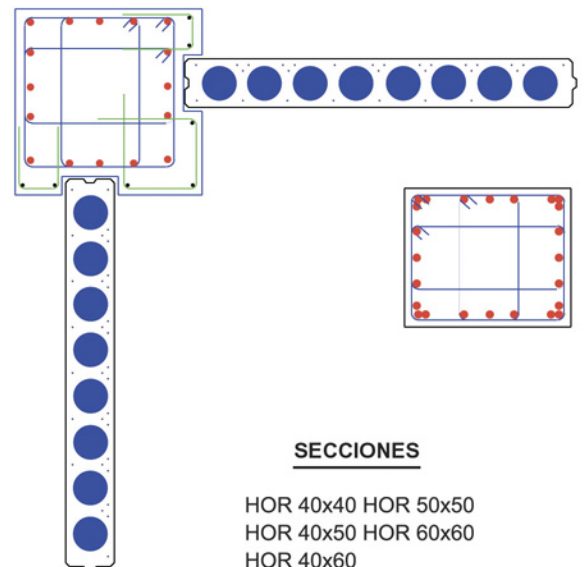

SECCIONES

HOR 40x40 HOR 50x50
HOR 40x50 HOR 60x60
HOR 40x60
HOR 50x60



PREFABRICADOS
ARINAGA S.A.